Wauw, wat
een uitzicht

ALMELO | Havenkade 29

vraagprijs € 595.000 k.k.

brok makelaars

0546 81 65 73
info@brokmakelaars.nl
www.brokmakelaars.nl

Kenmerken
& specificaties

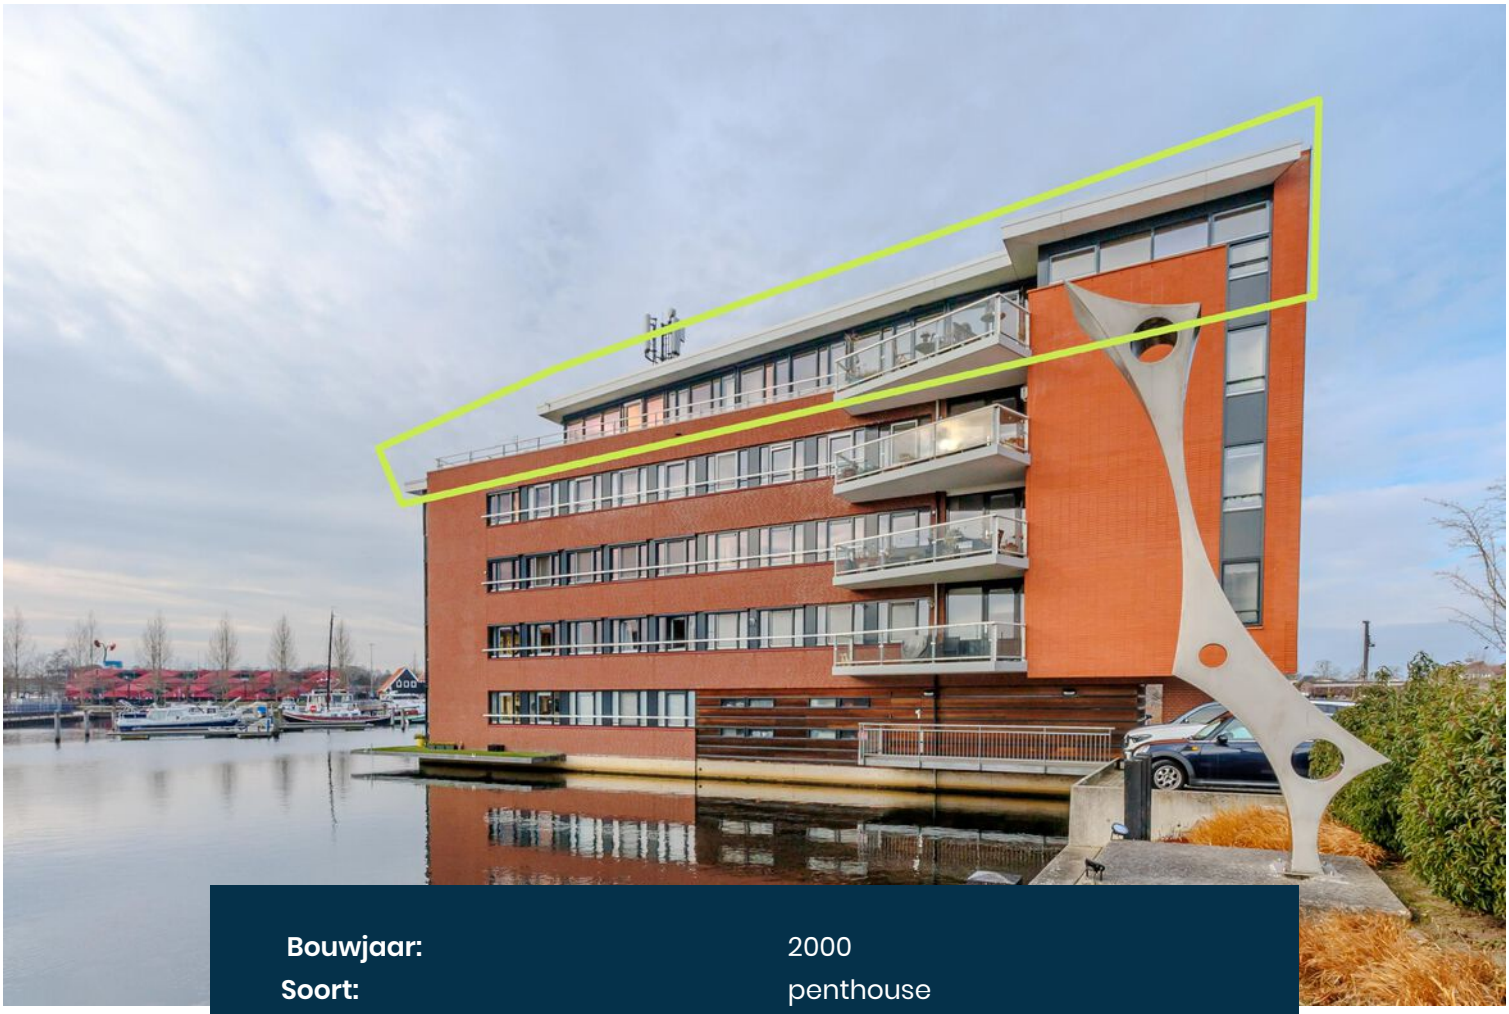

Bouwjaar:	2000
Soort:	penthouse
Kamers:	4
Inhoud:	433 m3
Woonoppervlakte:	131 m2
Perceeloppervlakte:	0 m²
Overige inpandige ruimte:	18 m2
Gebouw gebonden buiten ruimte:	57 m2
Verwarming:	c.v.-ketel
Isolatie:	dakisolatie, muurisolatie, vloerisolatie, dubbel glas
Energielabel:	A

Wonen op niveau!

Droomt u ervan om iedere dag wakker te worden met zicht over de jachthaven van Almelo en het karakteristieke Indiëterrein? Dit schitterende penthouse op een markante locatie maakt die droom werkelijkheid. Gelegen op de vierde etage combineert deze woning ruimte, licht, comfort en buitenleven op unieke wijze.

Met maar liefst twee royale dakterrassen is het hier optimaal genieten. Het grootste terras van ligt perfect op het zuiden, waardoor u de hele dag profiteert van zon, rust en een fenomenaal uitzicht. Daarnaast beschikt u over een eigen inpandige garage én een privéparkeerplaats, een zeldzame luxe op deze locatie.

Entree appartementencomplex
U betreedt het verzorgde en afgesloten complex via een representatieve entree met ontvangsthal, videofooninstallatie, brievenbussen, trappenhuis en lift. De lift brengt u comfortabel naar de vierde etage, waar het penthouse is gelegen.

Indeling penthouse
De ruime entree geeft toegang tot de meterkast en een separaat toilet. Aansluitend bevindt zich de praktische bijkeuken met cv-opstelling en witgoedaansluitingen. De royale woonkamer is een echte eyecatcher: licht, ruim en sfeervol dankzij de grote raampartijen. De nette keuken is voorzien van alle gewenste inbouwapparatuur en biedt directe toegang tot het balkon, een heerlijke plek voor een ontbijt in de ochtendzon. Het penthouse beschikt over drie slaapkamers, die desgewenst ook perfect dienst kunnen doen als werk- of hobbykamer. De grootste slaapkamer grenst aan het indrukwekkende dakterras op het zuiden, dé plek voor lange zomeravonden, diners met vrienden of ontspannen genieten in alle privacy. De badkamer is verzorgd uitgevoerd en uitgerust met een ligbad, douche, dubbele wastafel en toilet.

Kortom: een exclusief penthouse voor wie ruimte, licht en uitzicht weet te waarderen. Hier woont u letterlijk en figuurlijk op niveau – elke dag opnieuw.

Bijzonderheden:
- Bouwjaar 2000
- Woonoppervlak ca. 131 m²
- Fantastische zonligging met veel lichtinval
- Adembenemend uitzicht over de jachthaven
- Eigen inpandige garage én parkeerplaats buiten
- Comfortabel en royaal wonen op een unieke locatie

Aanvaarding: in overleg.

GEÏNTERESSEERD? WIJ NODIGEN U GRAAG UIT VOOR EEN BEZICHTIGING!

Deze informatie is door ons met de nodige zorgvuldigheid samengesteld. Onzerzijds wordt echter geen enkele aansprakelijkheid aanvaard voor enige onvolledigheid, onjuistheid of anderszins, dan wel de gevolgen daarvan. Alle opgegeven maten en oppervlakten zijn indicatief. Van toepassing zijn de NVM voorwaarden.

壽星圖

STUDIO

TOOLSTATION
AEG
10 JAAR

Plattegrond

Plattegrond

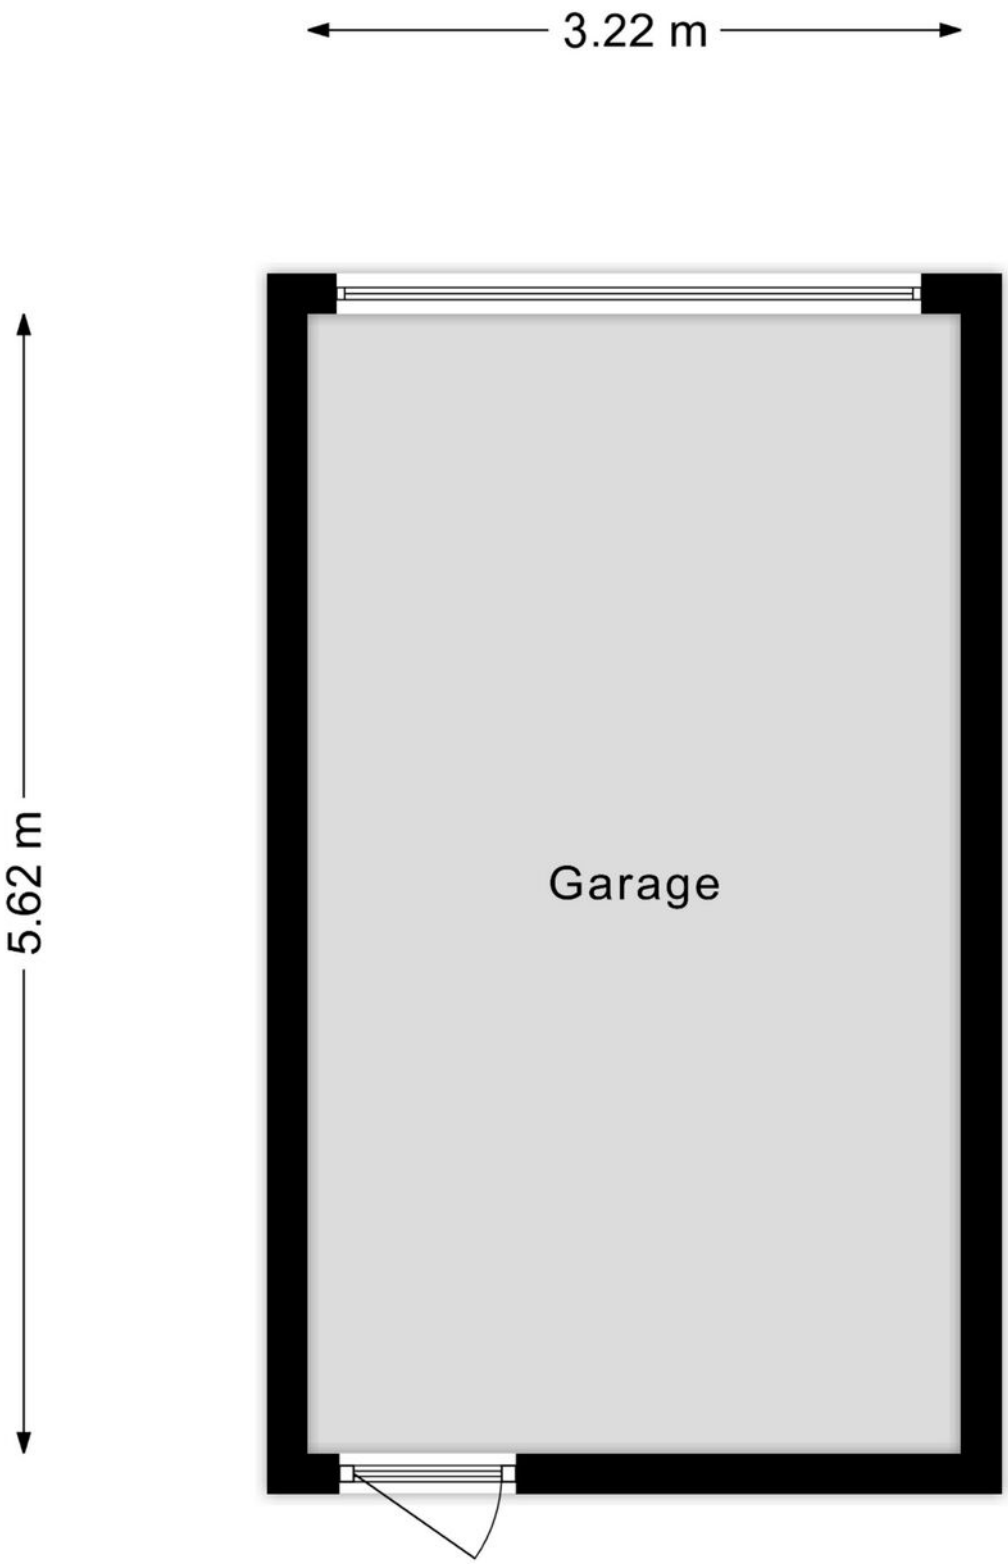

Aan de plattegronden kunnen geen rechten worden ontleend
© Zibber www.zibber.nl

Kadastrale kaart

Kadastrale kaart

Uw referentie: PHI

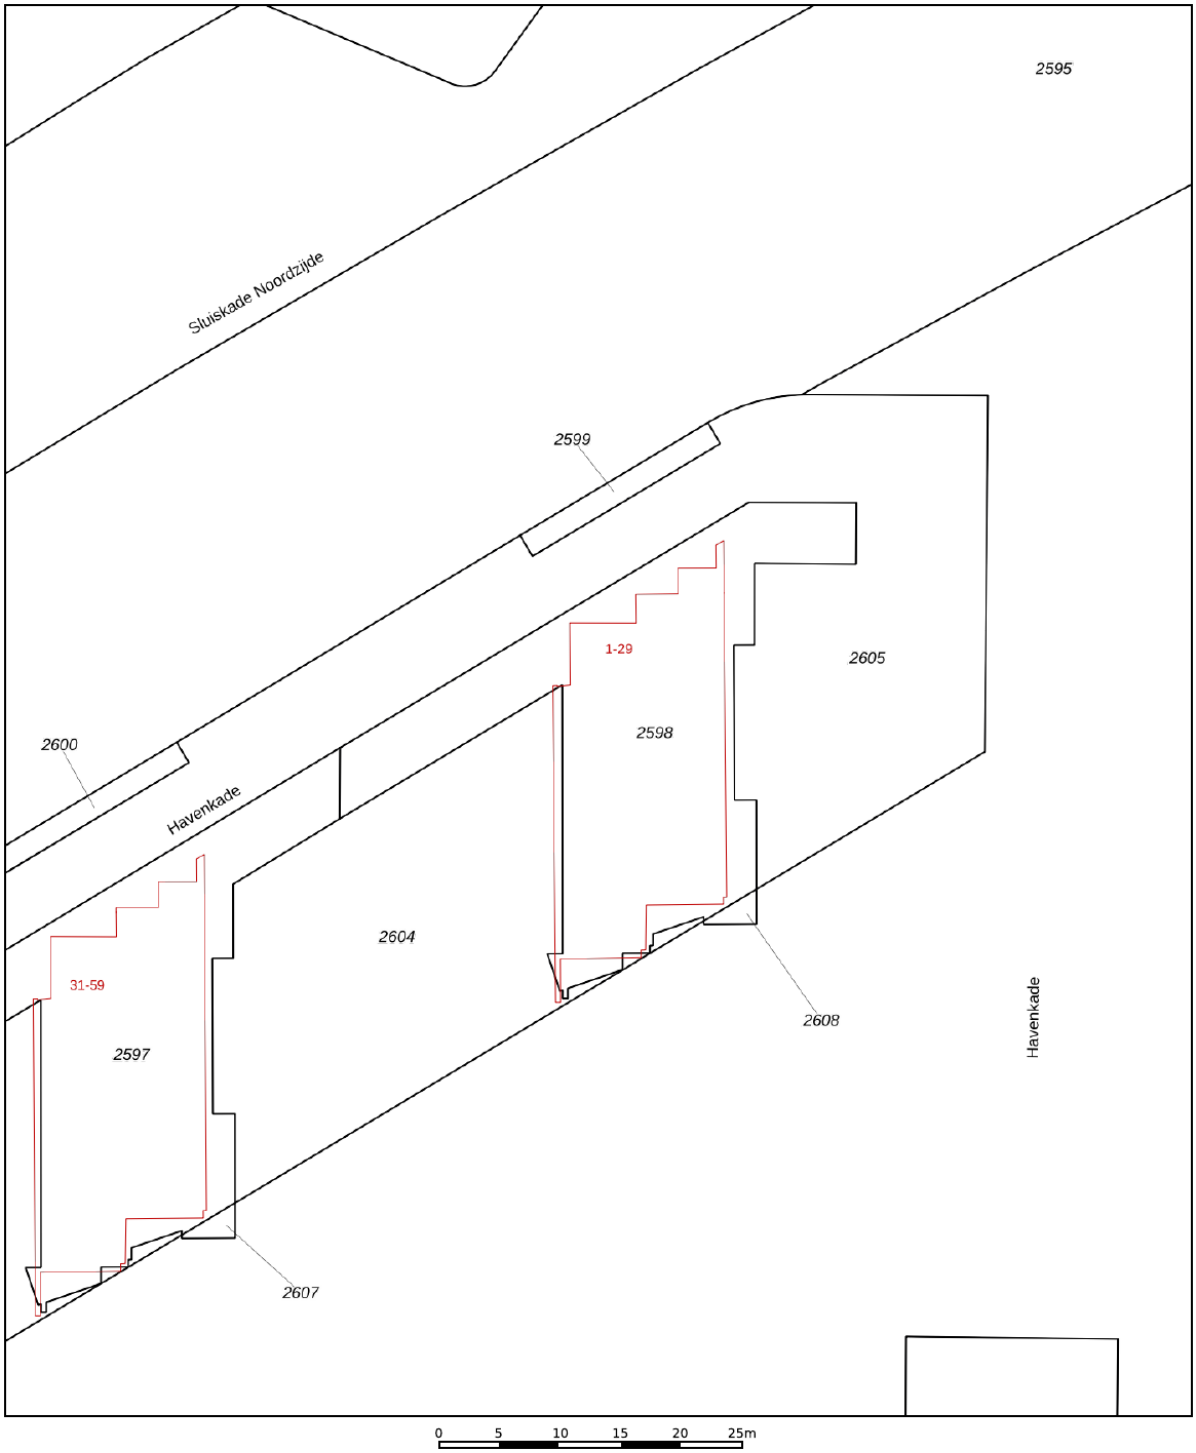

	Deze kaart is noordgericht
12345	Perceelnummer
25	Huisnummer
	Vastgestelde kadastrale grens
	Voorlopige kadastrale grens
	Administratieve kadastrale grens
	Bebouwing

Voor een eensluidend uittreksel, geleverd op 27 januari 2026
De bewaarder van het kadaster en de openbare registers

Schaal 1: 500

Kadastrale gemeente	Ambt-Almelo
Sectie	K
Perceel	2608

Aan dit uittreksel kunnen geen betrouwbare maten worden ontleend.
De Dienst voor het kadaster en de openbare registers behoudt zich de intellectuele eigendomsrechten voor, waaronder het auteursrecht en het databankenrecht.

Locatie
op de kaart

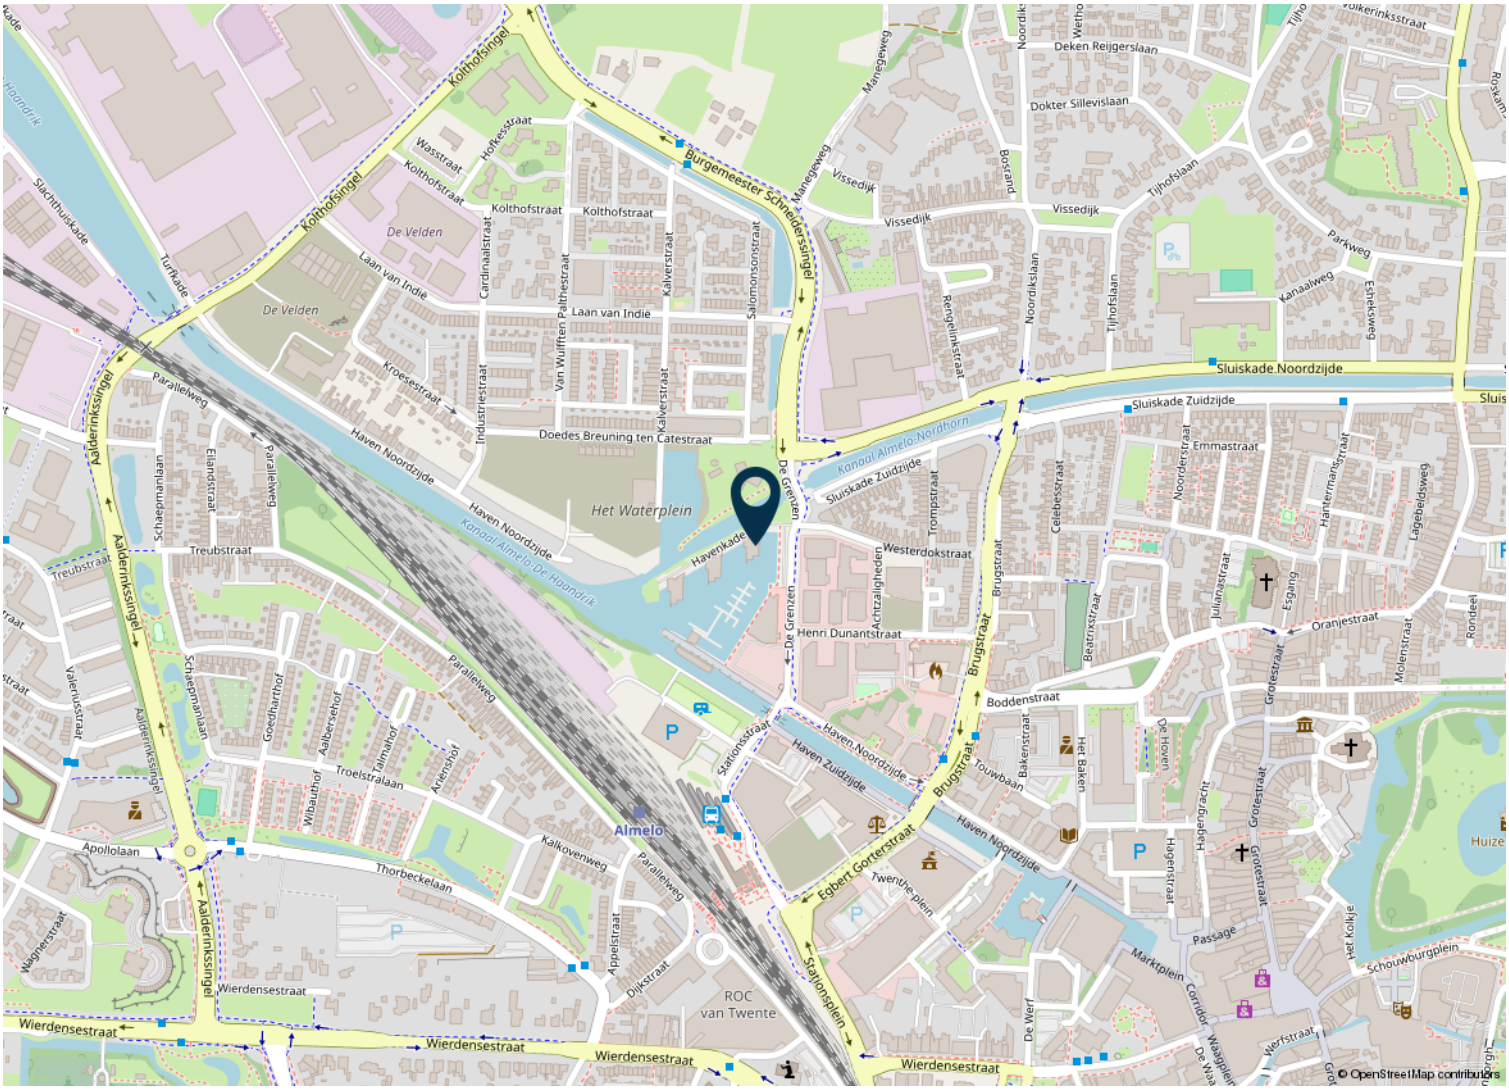

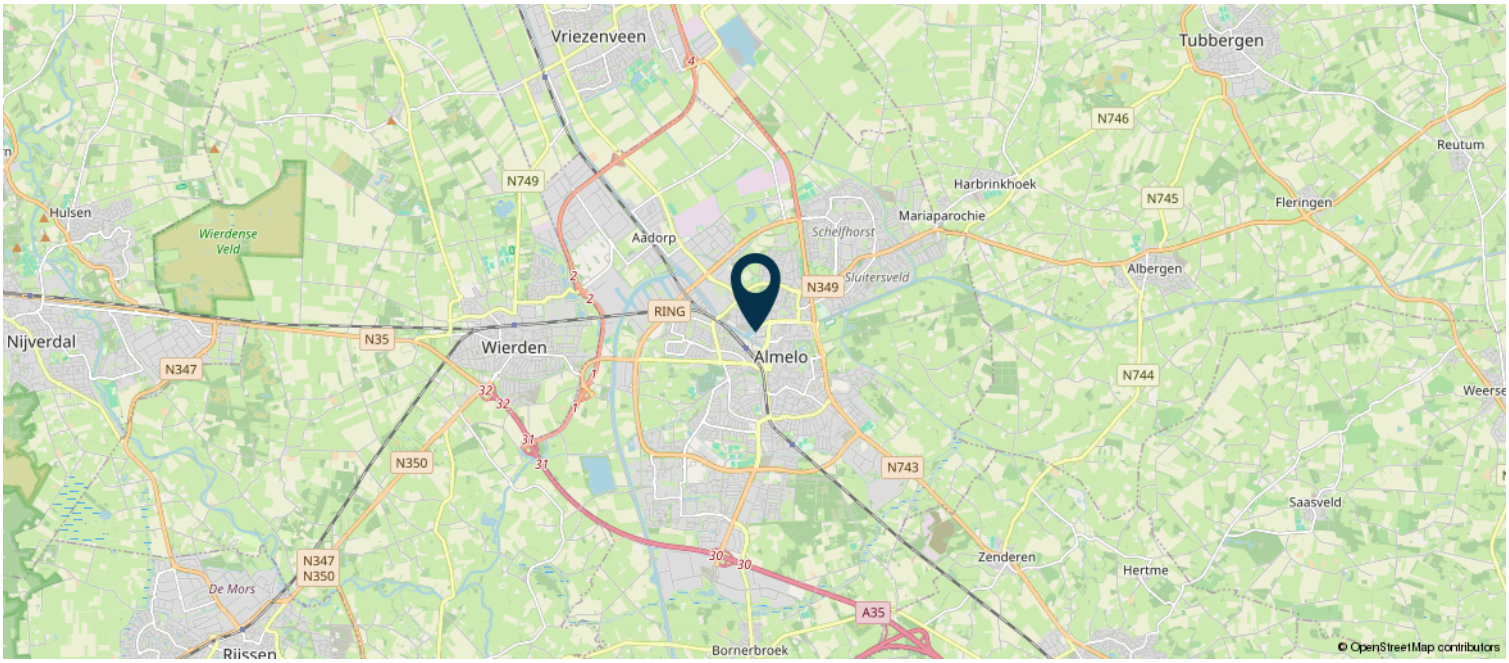

Veel gestelde vragen

Het kopen of verkopen van een woning doe je niet elke dag. Het is dan ook logisch dat er onderweg vragen opkomen. De meest voorkomende vragen hebben we alvast voor je op een rij gezet, zodat je sneller duidelijkheid krijgt.

Wanneer ben ik officieel in onderhandeling?
Je bent pas echt in onderhandeling met de verkoper wanneer deze op je bod reageert door:
a) een tegenbod te doen, of
b) duidelijk te laten weten dat jullie in onderhandeling zijn.

Zolang de verkopende makelaar alleen aangeeft dat hij je bod met de verkoper zal bespreken, betekent dit dus nog niet dat de onderhandelingen officieel zijn gestart.

Mag een verkoopmakelaar doorgaan met bezichtigingen als er al over een bod onderhandeld wordt?
Ja, dat mag. Een onderhandeling hoeft namelijk niet altijd tot een verkoop te leiden. Vaak wil de verkoper ook weten of er meerdere geïnteresseerden zijn. Het is toegestaan om tegelijk met meerdere kopers te onderhandelen, mits de makelaar dit eerlijk aan iedereen meldt.

Vaak zal de verkopende makelaar belangstellenden mededelen dat er al een bod ligt of dat er onderhandelingen gaande zijn. De makelaar doet geen mededelingen over de hoogte van de biedingen. Dit zou overbiedingen kunnen uitlokken.

Hoe komt de koop tot stand?
Wanneer verkoper en koper het eens zijn over prijs, leveringsdatum en eventuele afspraken, legt de makelaar dit vast in de koopovereenkomst. De koop is pas definitief na ondertekening door beide partijen. Ontbindende voorwaarden moeten tijdens de onderhandelingen worden afgesproken; ze worden niet automatisch opgenomen. Zo weet iedereen precies waar hij aan toe is.

Wat zijn ontbindende voorwaarden?
Ontbindende voorwaarden zijn afspraken in de koopovereenkomst die het mogelijk maken de koop te annuleren onder bepaalde omstandigheden. Voorbeelden hiervan zijn:

- Financieringsvoorbehoud
- Geen huisvestingsvergunning
- Negatieve uitkomst bouwkundige keuring
- Het niet verkrijgen van Nationale
- Hypotheekgarantie (NHG)
- NVM No-Risk clausule

Wat betekent de drie dagen bedenktijd voor de koper?
Kopers hebben volgens de wet drie dagen de tijd om een woningkoop zonder opgave van redenen te annuleren. Deze bedenktijd gaat in zodra de koper een kopie van de getekende koopovereenkomst ontvangt. Na deze periode is de koop definitief, tenzij ontbindende voorwaarden van toepassing zijn.

Wat zijn kosten koper (k.k.)?
Om eigenaar van een woning te worden, betaalt de koper de zogenaamde kosten koper. Dit zijn onder andere notariskosten, overdrachtsbelasting (2% bij woningen) en kadasterkosten. Kosten voor een eventuele financiering vallen hier niet onder, maar zijn wel voor rekening van de koper.

Voor wie is de onderzoeksplicht?
De onderzoeksplicht ligt bij de koper. Dit betekent dat de koper zelf verantwoordelijk is voor het onderzoeken van zowel de bouwkundige als de juridische aspecten van de woning.

Wat is de mededelingsplicht?
Als een verkoper weet van een gebrek aan de woning dat voor de koper belangrijk kan zijn, is hij verplicht dit aan de koper te melden.

Meer weten?
Dit is slechts een selectie van de onderwerpen die komen kijken bij de aan- of verkoop van een woning. Heb je vragen? Wij vertellen je er graag

Informatie
voor kopers

Er komt veel kijken bij het kopen van een woning. Onderstaand stappenplan informeert je over elke stap in het aankoopproces en helpt je goed voorbereid het traject in te gaan.

Stap 1: Financiële mogelijkheden
Voordat je op zoek gaat naar een nieuwe woning is het slim om eerst inzicht te krijgen in je financiële mogelijkheden. Met de huidige regels kun je vaak tot 100% van de waarde van je nieuwe woning financieren. Alle overige bijkomende kosten, zoals notariskosten en belastingen, komen voor eigen rekening.

Stap 2: Op zoek naar jouw ideale woning
Als je weet wat je financieel kunt, begint de zoektocht. Schrijf je in als woningzoekende in ons zoekersbestand, zodat je vaak als eerste op de hoogte bent van nieuw aanbod. Houd ook onze website, social media en Funda in de gaten.

Stap 3: De woning bezichtigen
Heb je een woning gevonden die bij je past? Maak een afspraak met de verkopend makelaar voor een bezichtiging. Neem de tijd om niet alleen de woning, maar ook de locatie en de buurt goed te verkennen. Kijk met een open blik: meubels, kleuren en indeling kun je later helemaal naar jouw eigen smaak aanpassen.

Stap 4: Extra onderzoek
Hoewel je mag verwachten dat een woning geschikt is voor normaal gebruik, heb je als koper een onderzoeksplicht. Eventuele gebreken die je tijdens de bezichtiging kunt zien, kun je later niet als verborgen gebrek opvoeren.

Stap 5: De onderhandeling
Bij een onderhandeling gaat het niet alleen om de koopsom. Ook de opleverdatum, afspraken over roerende zaken en eventuele ontbindende voorwaarden horen erbij. Samen zoeken we naar een akkoord dat voor beide partijen goed werkt.

Je bod en de voorwaarden breng je uit bij de verkopend makelaar. Als de verkoper een tegenbod uitbrengt ben je pas in onderhandeling, of als de verkoper dit expliciet meldt. Het is mogelijk dat er meerdere onderhandelingen tegelijkertijd lopen, dit zal de verkopend makelaar aangeven. Op het moment dat er meerdere serieuze gegadigden zijn, kan er worden besloten om een verkoop bij inschrijving te starten. Hierbij krijgt iedereen een gelijke kans om een bieding uit te brengen.

Stap 6: Tekenen van de koopovereenkomst
Gaat de verkoper akkoord met jouw bod en voorwaarden, dan is er overeenstemming. Vervolgens wordt de koopovereenkomst opgesteld, waarin alle afspraken duidelijk worden vastgelegd. De koop is officieel zodra beide partijen hebben getekend. Daarna heb je als koper drie dagen bedenktijd om de koop nog te ontbinden. Na deze periode is de koop definitief, tenzij er nog ontbindende voorwaarden van toepassing zijn.

Stap 7: Financiering regelen
Is er overeenstemming bereikt? Dan is het tijd om de financiering rond te maken, vaak via een hypotheek.

Let op: bij overbieden kan dit bedrag afwijken van de koopsom. Koop je een energiezuinige woning of neem je energiebesparende maatregelen, dan kun je soms extra lenen. De overige kosten, zoals overdrachtsbelasting en notariskosten, betaal je zelf.

Stap 8: Overdracht van de woning
Zodra de ontbindende voorwaarden zijn vervallen en de bedenktijd voorbij is, is de koop definitief. Voorafgaand aan de overdracht kun je de woning samen met de makelaar en verkoper inspecteren. Bij de notaris wordt de woning vervolgens op jouw naam gezet en ingeschreven bij het Kadaster. Gefeliciteerd, je bent nu officieel eigenaar!

Aantekeningen

Zijn wij ook jouw
Makelaar / Taxateur?

Bij Brok Makelaars staan eerlijkheid, persoonlijke aandacht en een nuchtere aanpak altijd voorop. **Ruud** en **Ben** komen graag bij je thuis, luisteren naar jouw verhaal en geven advies dat écht bij jouw situatie past. Ons betrokken team werkt met kennis zodat jij de juiste keuzes kunt maken, of het nu gaat om de verkoop van je woning, een officiële taxatie of een waardebepaling.

We nemen de tijd om samen jouw woonwensen en mogelijkheden te bespreken, zorgen dat alles helder en overzichtelijk verloopt, en denken met je mee bij elke stap van het proces. Als familiebedrijf geloven we in persoonlijke contacten, langdurige relaties en een aanpak die oprecht én resultaatgericht is.

Wil je weten wat je woning waard is of overweeg je te verkopen? Wij komen graag vrijblijvend langs voor een kopje koffie en een persoonlijk gesprek om samen de beste vervolgstap te bepalen. Neem contact op en ontdek wat Brok Makelaars voor je kan betekenen!

brok makelaars

Vestiging Almelo
Twentepoort Oost 3a
7609 RG Almelo

Vestiging Markelo
Grotestraat 11a
7475 AZ Markelo

0546 81 65 73
info@brokmakelaars.nl
www.brokmakelaars.nl